





Perspective sur la place du Magnolia

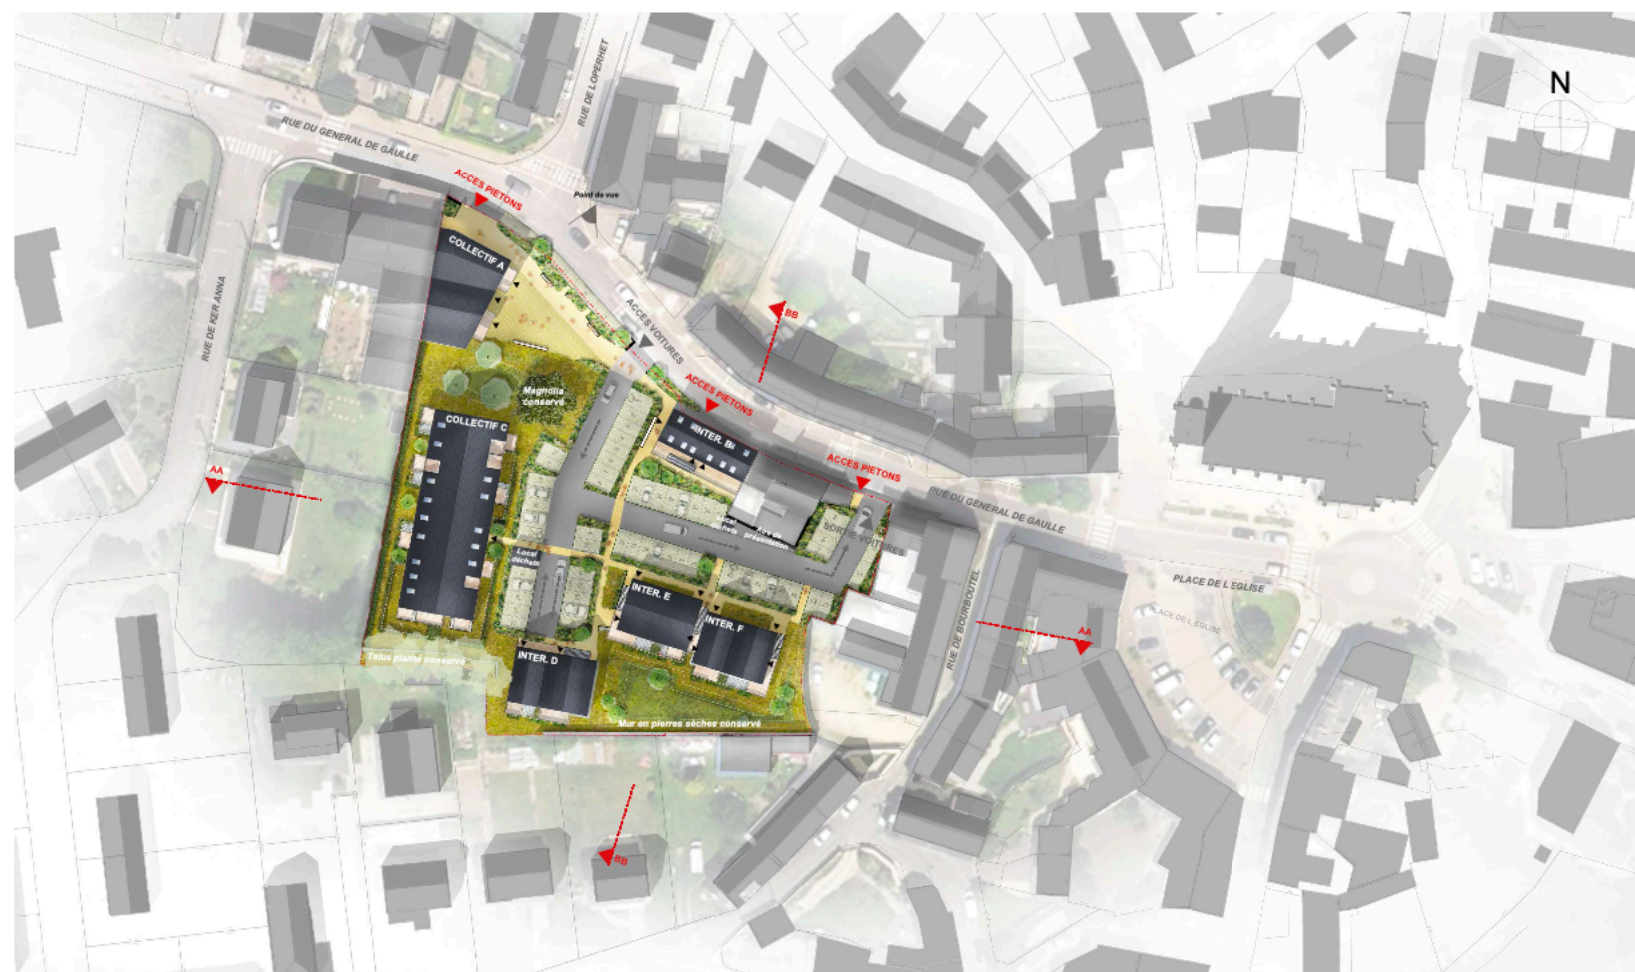

Plan masse 1/500



S'adapter aux typologies environnantes : pavillonnaire, collectif et commerces

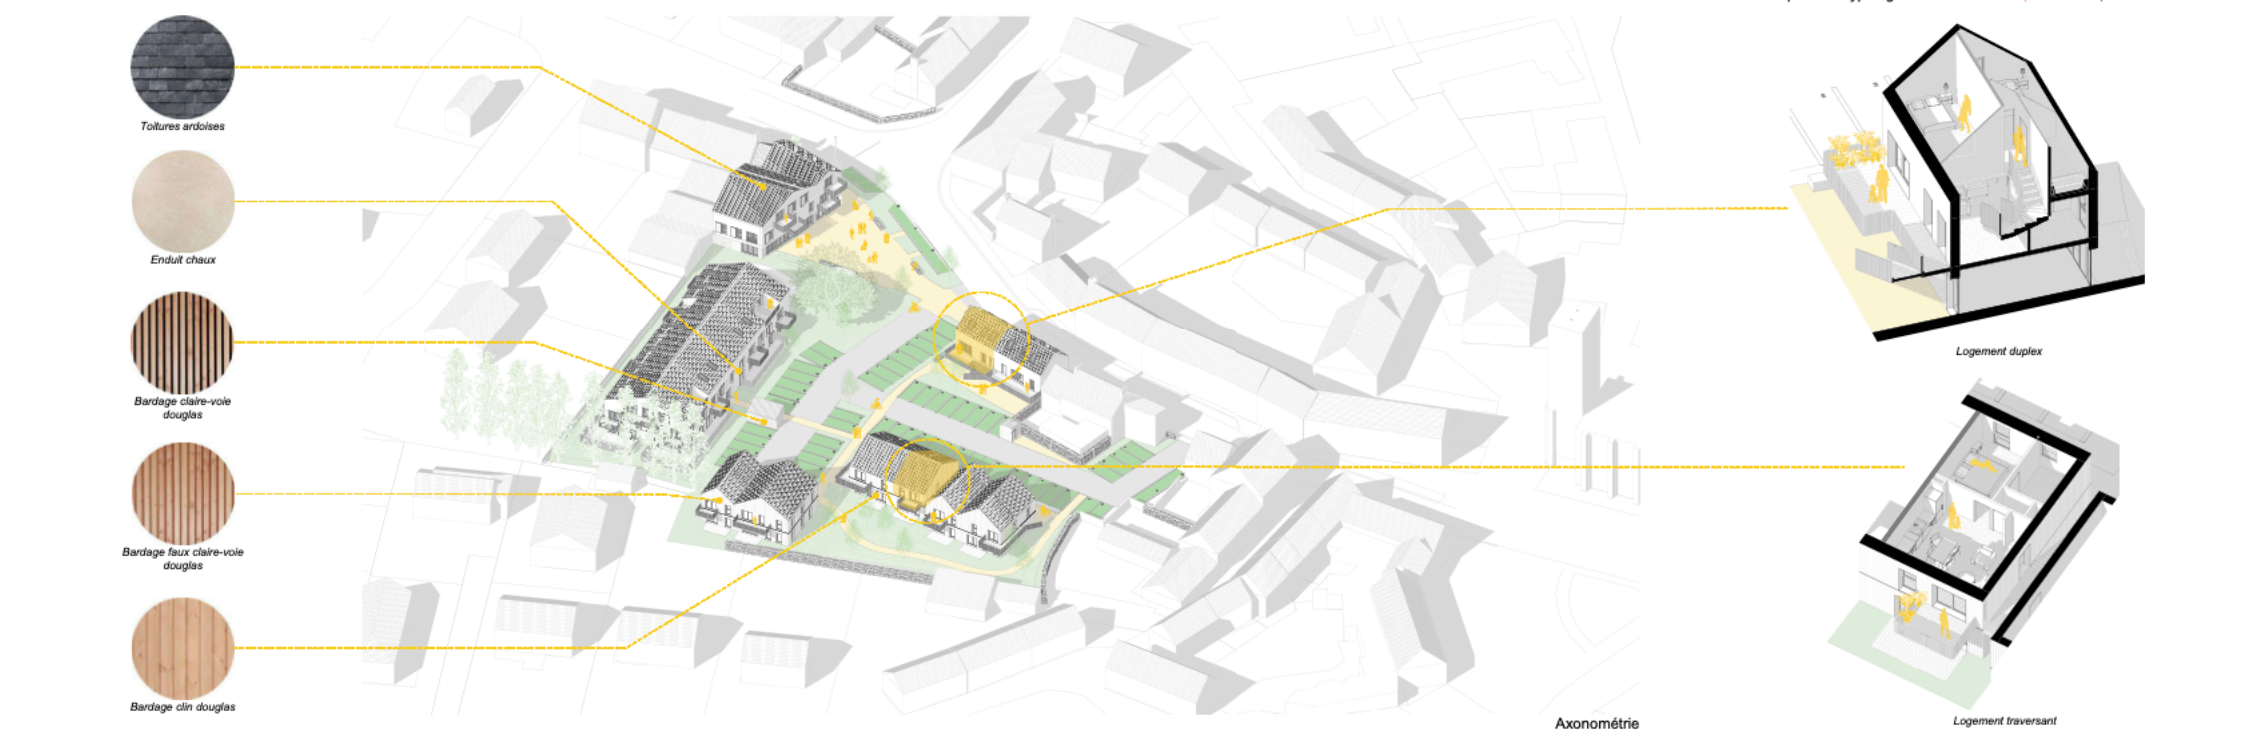

Axonométrie



Coupe - Façade AA 1/200

Coupe - Façade BB 1/200