



Commune de
**GRAND
CHAMP**

Plan masse 1/300

LÉGENDE




- - - Périmètre de l'opération
- <--> Porosité visuelle
- Toiture PV ready

• **Espaces circulés**

- > Accès voiture îlot
- > Accès parking couvert
- Places visiteurs

• **Paysage et cheminements**

- 1 La place au Magnolia
- 2 Graph existant
- 3 Traverse végétale
- 4 Mur existant
- 5 Jardins privés
- <---> Liaisons douces
- < Entrée du Hall
- < Accès logements
- < Accès commerces
- Magnolia soulangeana
- Arbres plantés
- Arbres existants

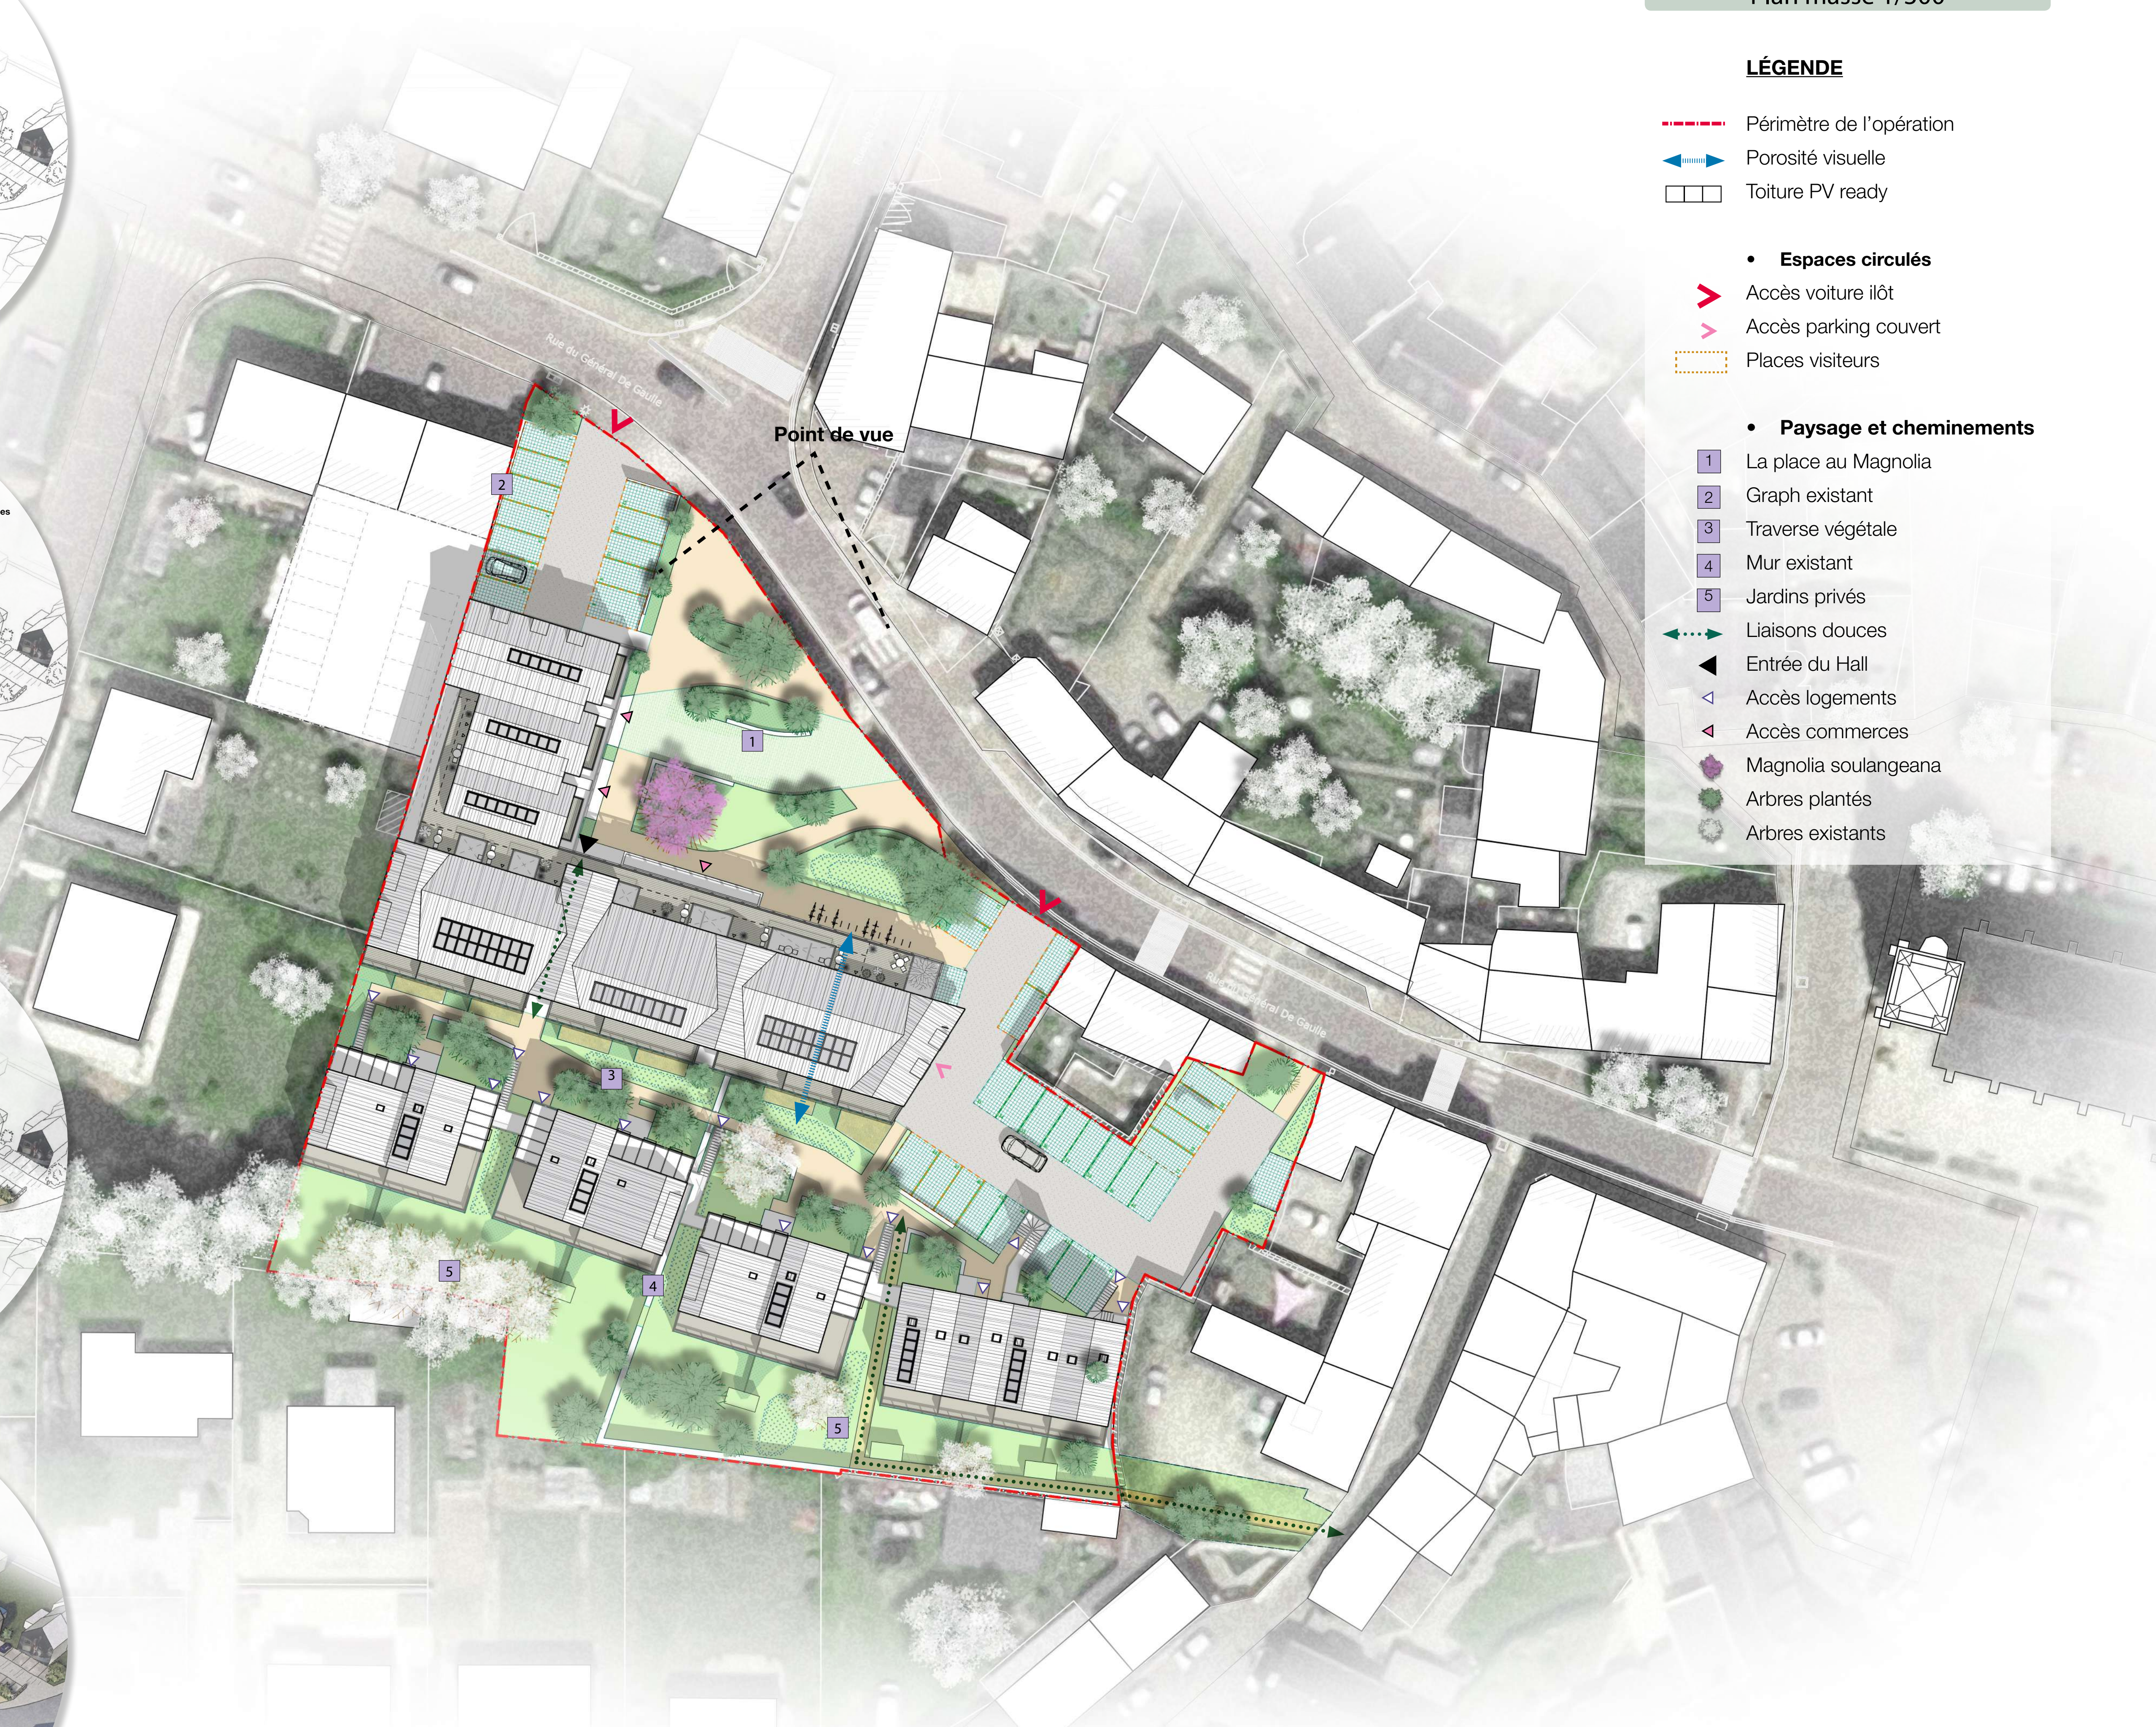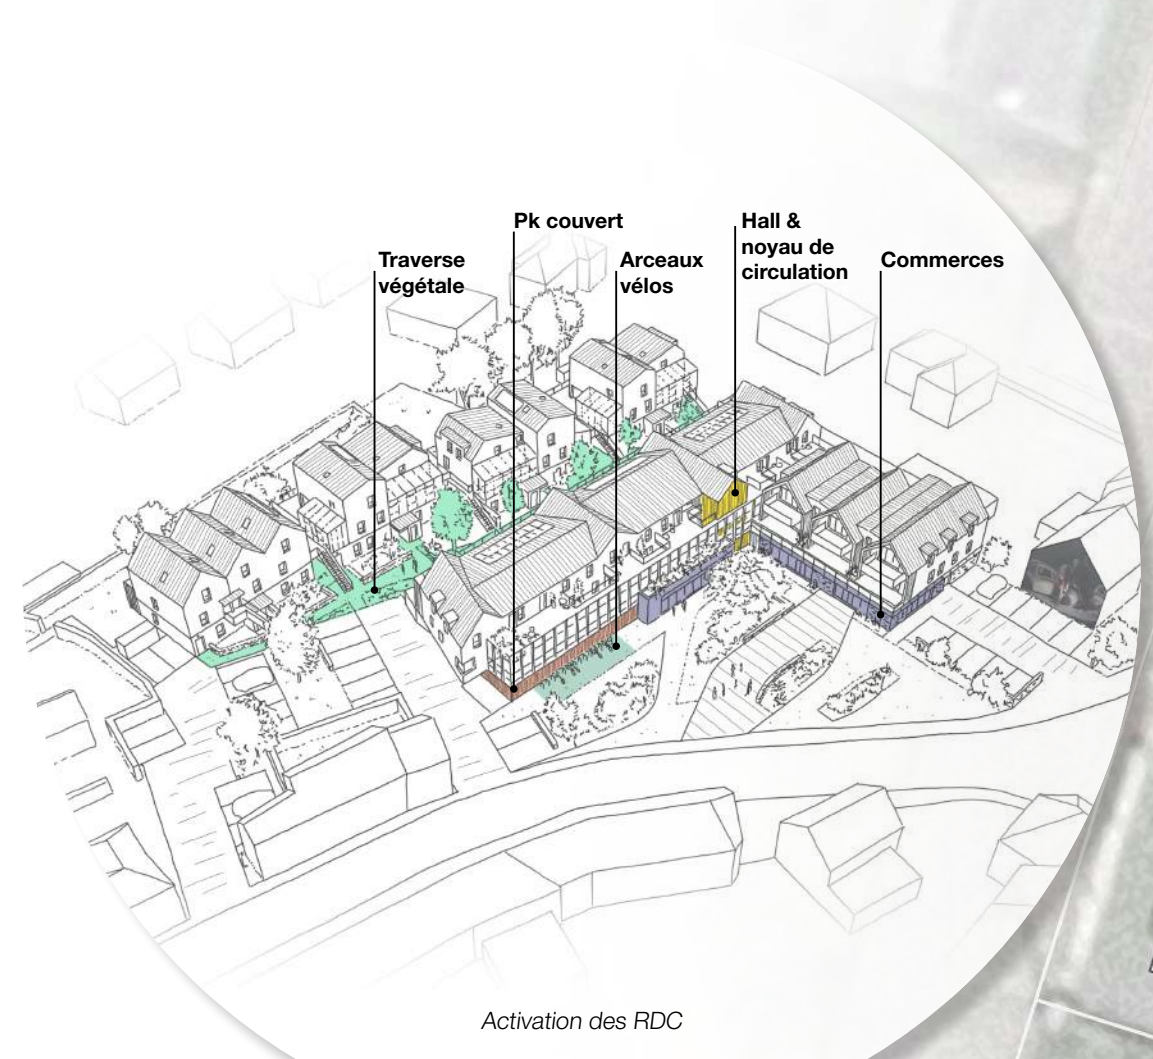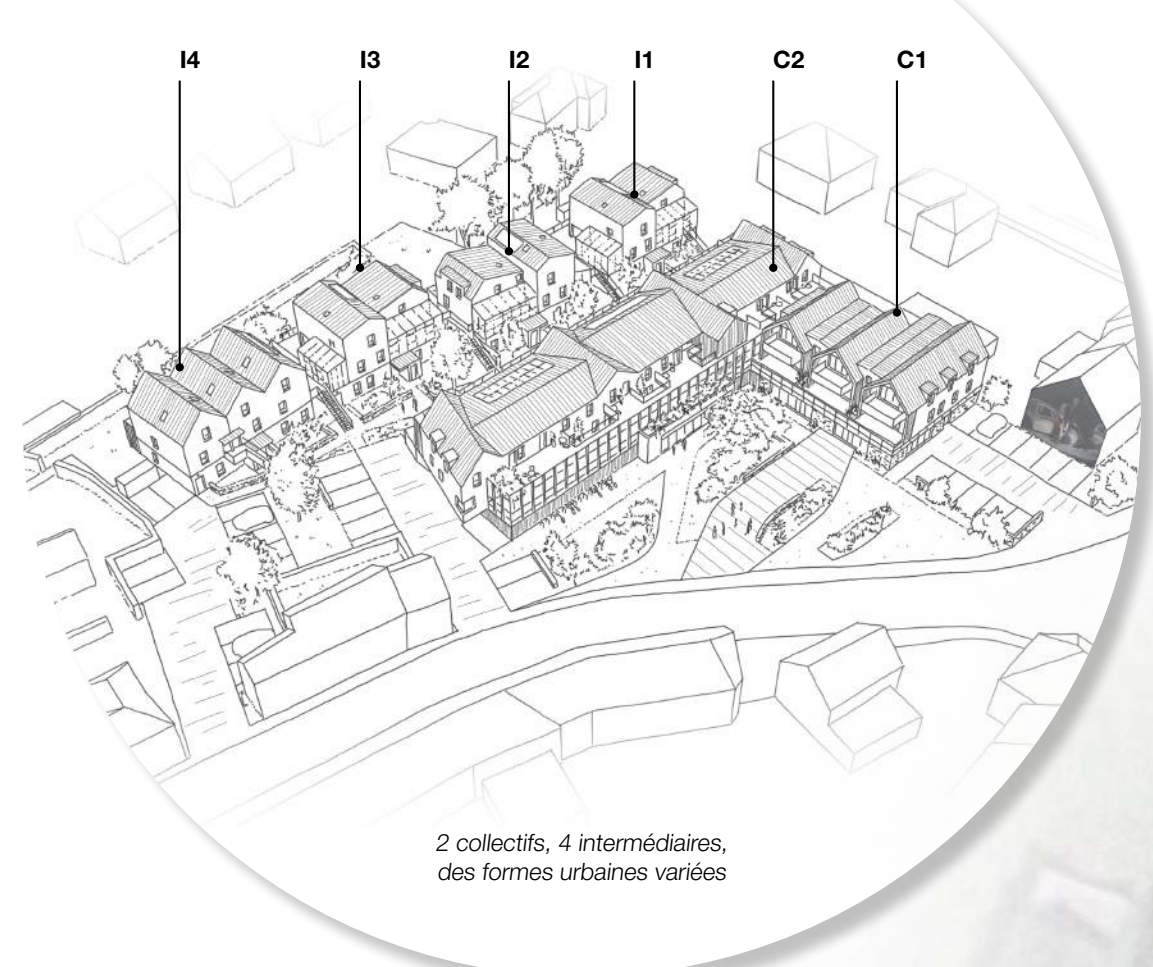

Villa Gregam

Appel à projet